

АН № 167806

Жер учаскесінің кадаструлық нөмері : 01-002-025-550
Меншік иесі: Астрахан ауданының «Білім бөлімі»

Мемлекеттік мекемесі,
Ақмола облысы, Астрахан ауданы, Астрахан ауылы,
Әл-Фараби көшесі, 50-үй

Жер учаскесіне тұрақты жер пайдалану құқығы
Жер учаскесінің алаңы: 1,0057 га.

Жер учаскесін насаналы тғайындау: «Астрахан №2 орта мектебі»
мемлекеттік мекемесінің ғимаратын пайдалану үшін

Жер учаскесін пайдаланудағы шектеулер мен ауыртпалықтар :
санитарлық және экологиялық талаптардың сақталуы,
жүйелі объектілерге кіруді қамтамасыз ету

Жер учаскесінің бөлінуі: бөлінбеді.
Актінің берілу негізі: №2462 жылғымайтын мүлікті жария ету
туралы шешім 2007 жыл 23 ақпан

Кадастровый номер земельного участка: 01-002-025-550

Собственник : Государственное учреждение «Отдел образования»
Астраханского района,

Ақмолинская область, Астраханский район, с. Астраханка,
ул.Аль-Фараби, дом №50

Право постоянного землепользования на земельный участок
Площадь земельного участка: 1,0057 га.

Целевое назначение земельного участка: для эксплуатации здания
Государственного учреждения «Астраханская средняя школа №2»

Ограничения в использовании и обременения земельного участка:
Ограничения в использовании и обременения земельного участка:
обеспечение санитарных и экологических норм,

обеспечивать доступ к линейным объектам.
Делимость земельного участка: делимый


Основание выдачи акта: решение о легализации недвижимого
имущества №2462 от 23 февраля 2007 года.

АН № 167806

Жер учаскесінің жоспары
План земельного участка

Учаскесінің орналасқан жері: Ақмола облысы, Астрахан ауданы,
Астрахан ауылы, Әл-Фараби көшесі, №64 үй
Местоположение участка: Ақмолинская область, Астраханский
район, с. Астраханка, ул. Аль-Фараби, дом №64

Жер учаскесінің мақсаты: Мектеп ғимараты
Здание школы

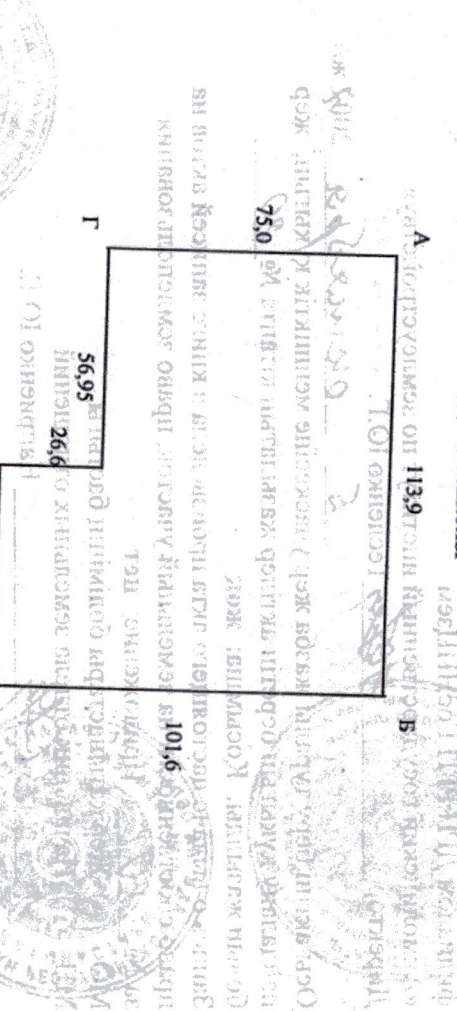

Шектесулерді сипаттау

- А-дан Б-ға дейін: Әл-Фараби көшесі
- Б-дан В-ға дейін: №66 үйдің учаскесі
- В-дан Г-ға дейін: №78 үйдің учаскесі
- Г-дан А-ға дейін: Абылайхан көшесі

Аты	Лауазымы	Қолы	Мәтін
М.С. Шайқалиев	М.С. Шайқалиев	<i>(Signature)</i>	М.С. Шайқалиев
М.С. Шайқалиев	М.С. Шайқалиев	<i>(Signature)</i>	М.С. Шайқалиев

МАСШТАБ 1 : 2000

Жоспар шегіндегі бөтен жер пайдаланушылар (меншікшілері)
Посторонние землепользователи (собственники) в границах плана

Жоспар-дары № на плана	Жоспар шегіндегі жер пайдаланушылардың (меншік иелерінің) атауы Наименование землепользователей (собственников) в границах плана	Аяны, га Площадь, га
	Жок Нет	

Осы актіні Астрахан аудандық жер-кадастрлық филиалы МЖҒӘО РМК ЕМК
Ақмола мемлекеттік жерге орналастыру жөніндегі институты жасады
Настоящий акт изготовлен Астраханским районным земельно-кадастровым
филиалом ДПРТИ ГосНШЗем
«Алматының қорғаныс және қорғаныс институты по землеустройству»
Директор Төлеу Теленко Ю.Г.

Осы актіні беру туралы жазаба жер уәжесіне меншіктік құқығын, жер
пайдалану құқығын беретін актілер жазылатын кітапта № 80
болып жазылды. Қосымша: **ЖОК**

Запись о выдаче настоящего акта произведена в книге записей актов на
право собственности на земельный участок, право землепользования
за № 80 Приложении: **нет**
Меншікшілердің құқықтары бөлімінің басшысы
Наприсенко Ю.Е.



80 қаған 2007 жыл

Жер уәжесіне құқығын тіркеу туралы белгі
Отметка о регистрации права на земельный участок

Өтініш № <u>0007/769</u>	Тіркеу ісі № <u>14-02-04</u>
Кадастрлық <u>0100000150</u>	Тіркеген уақыты <u>14.02.07</u> (Сегіз айы)
Жылжымайтын мүлік объектісін иелен жайы	<u>22 2007-0000000000</u>
Тіркеуші (маман)	Қолы <u>[Signature]</u>
Белгім	Қолы
Бастығы	Қолы
Басшы <u>[Signature]</u>	Қолы <u>[Signature]</u>



ТҰРАҚТЫ ЖЕР ПАЙДАЛАНУ
ҚҰҚЫҒЫН БЕРЕТІН
АКТ
НА ПРАВО ПОСТОЯННОГО
ЗЕМЛЕПОЛЬЗОВАНИЯ